


PROTOCOLLO PER LO SVOLGIMENTO DEI CONCORSI PUBBLICI

AULA FORMAZIONE EX GUARDAROBA C.I.S.S.T. NOVARA

DISPOSIZIONE SEDUTE



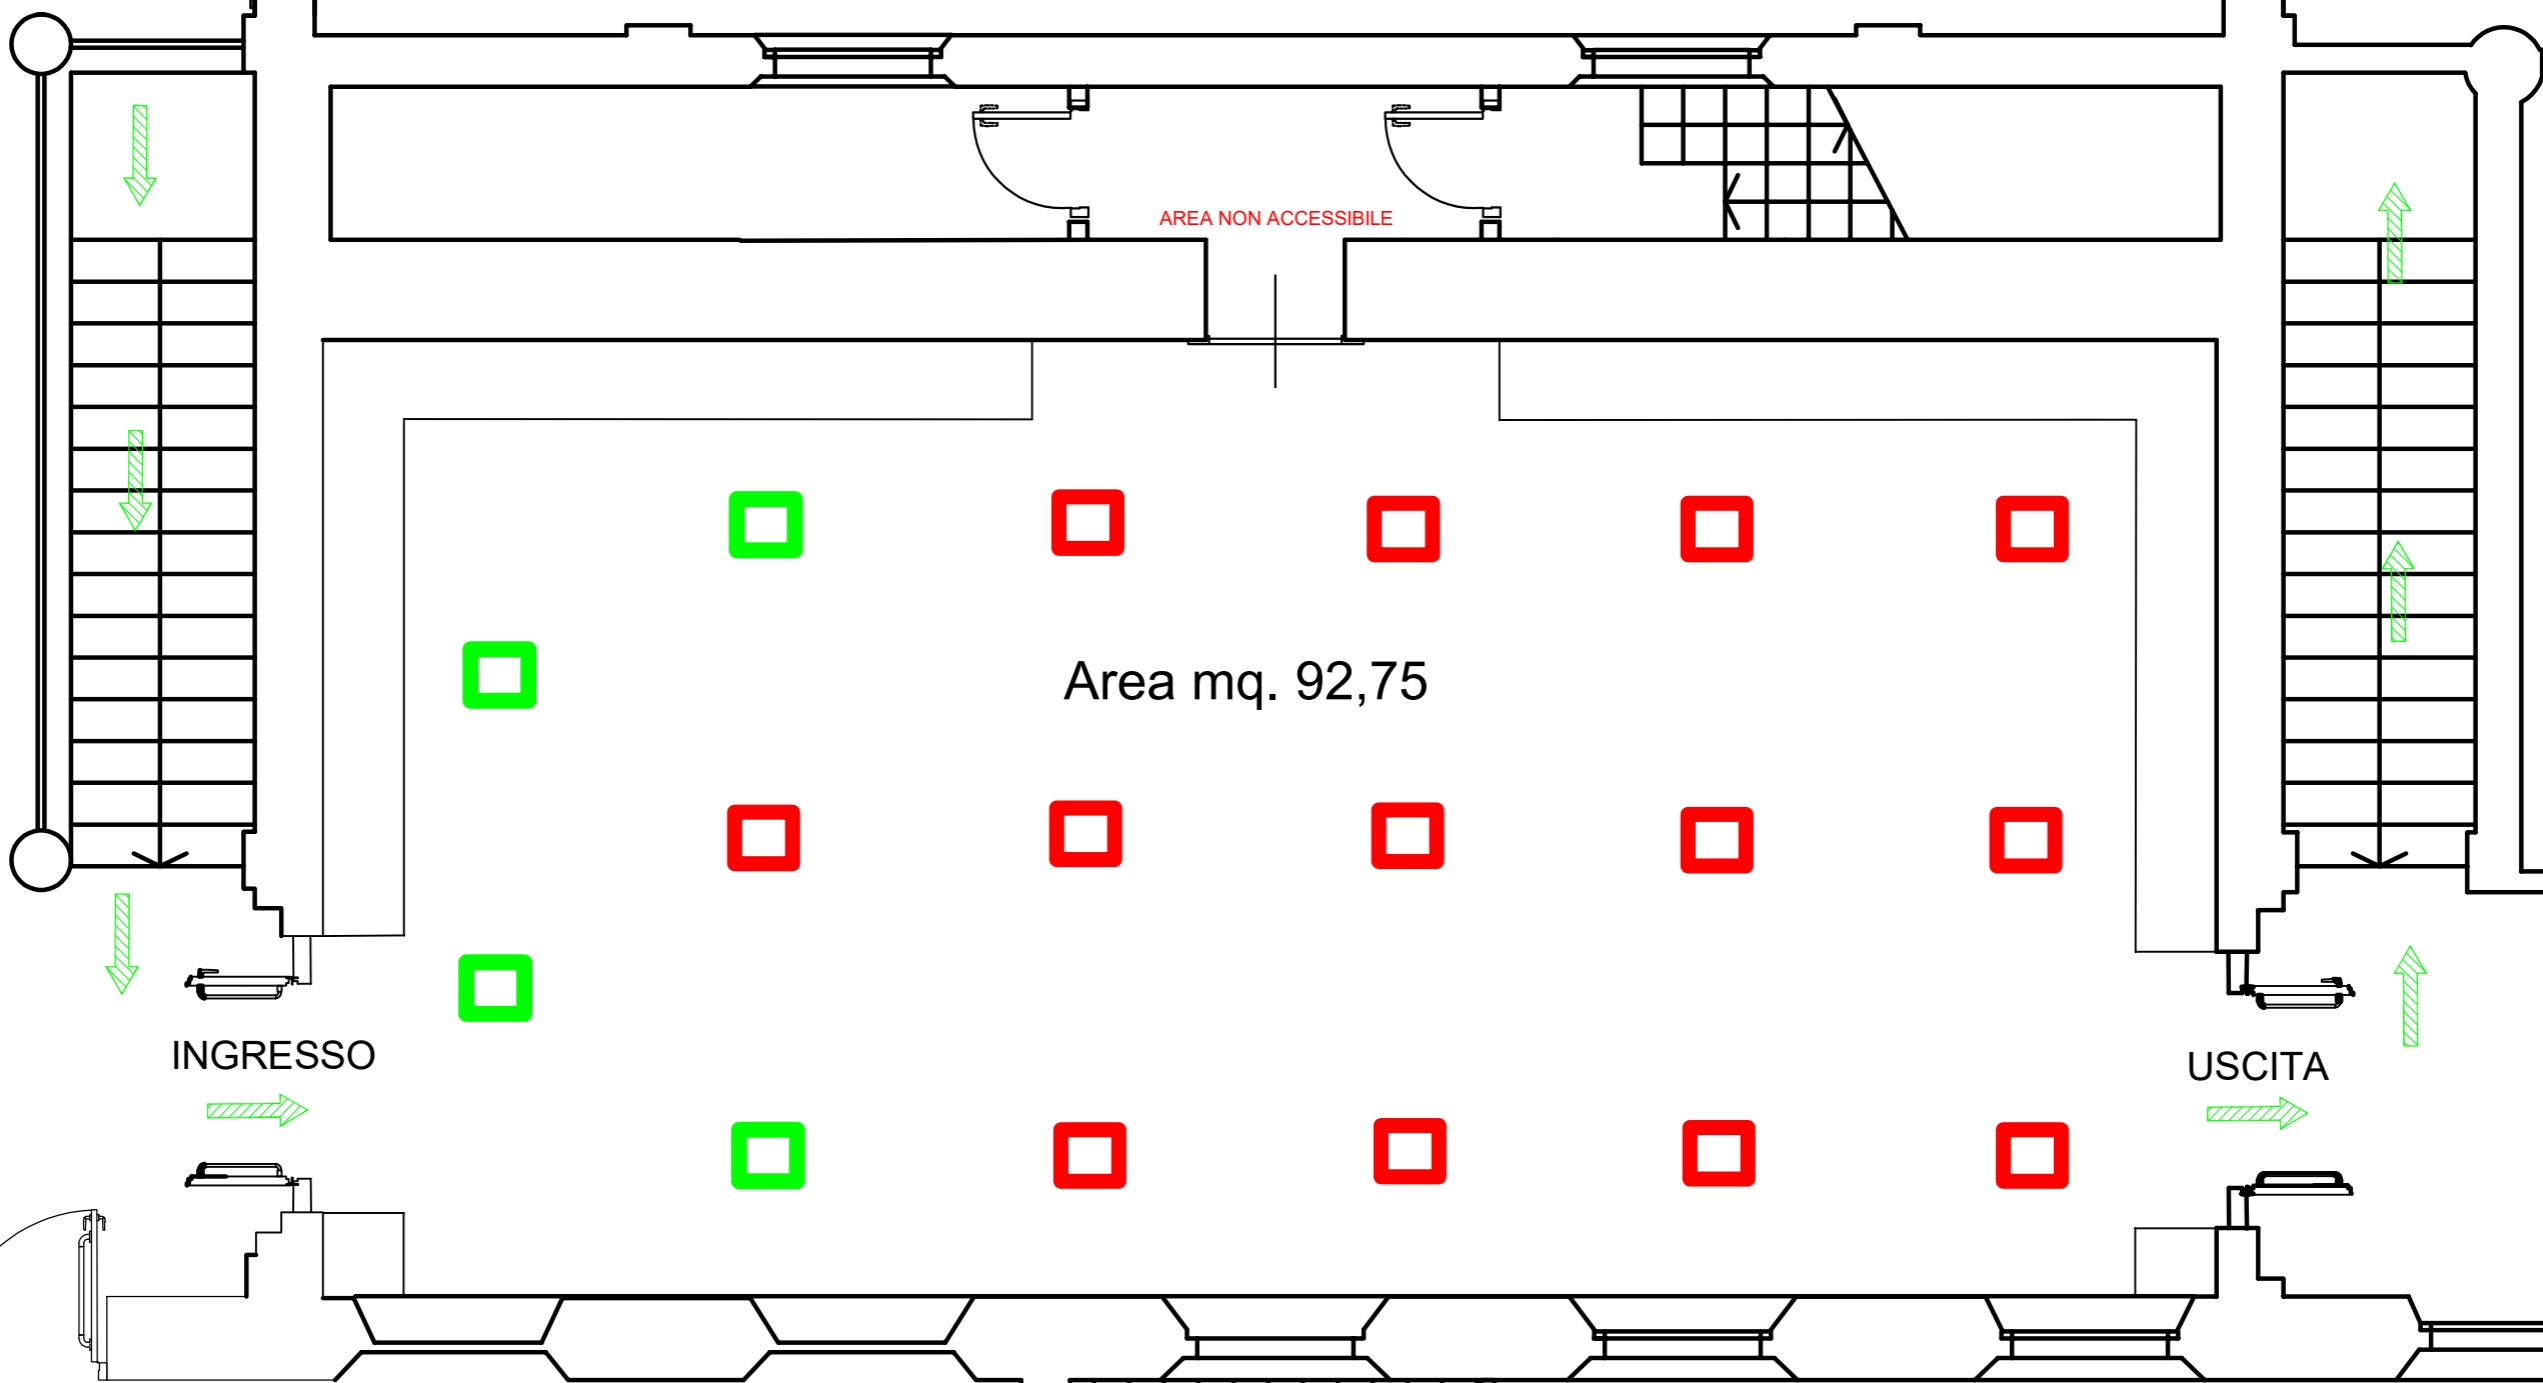

AREA NON ACCESSIBILE

Area mq. 92,75

INGRESSO

USCITA

La disposizione delle postazioni dei candidati e della commissione tiene conto della distanza minima di mt.2.25 tra i presenti ed, in tal modo, dell'area minima pro-capite secondo i criteri indicati nel protocollo

-  CANDIDATI
-  COMMISSIONE